Manel Frances Mogas (1 de 1)
Serveis urbanistics SAT
Data Signatura: 13/10/2025
HASH: 3e4dba8c2c84bafca9e2b9cb805ba3a8

PROJECTE PER LES OBRES D'INFRAESTRUCTURES DE SANEJAMENT AL MUNICIPI DE SANT ESTEVE DE LA SARGA

Manel francès Mogas

setembre 2025

Codi Validació: 5RNAXNMGP545JG67549QZD6MQ
Verificació: https://santestevedelasarga.eadministracio.cat/
Document signat electrònicament des de la plataforma esPublico Gestiona | Pàgina 1 de 9

ÍNDEX DOCUMENTAL DEL PROJECTE

I MEMÒRIA
II PRESSUPOST
III ESTUDI BÀSIC DE SEGURETAT I SALUT
IV PLEC DE PRESCRIPCIONS TÈCNIQUES PARTICULARS
V DOCUMENTACIÓ GRÀFICA.

Codi Validació: 5RNAXNMGP545JG67549QZD6MQ
Verificació: https://santestevedelasarga.eadministracio.cat/
Document signat electrònicament des de la plataforma esPublico Gestiona | Pàgina 2 de 9

V. DOCUMENTACIÓ GRÀFICA

Codi Validació: 5RNAXNMGP545JG67549QZD6MQ
Verificació: https://santestevedelasarga.eadministracio.cat/
Document signat electrònicament des de la plataforma esPublico Gestiona | Pàgina 3 de 9

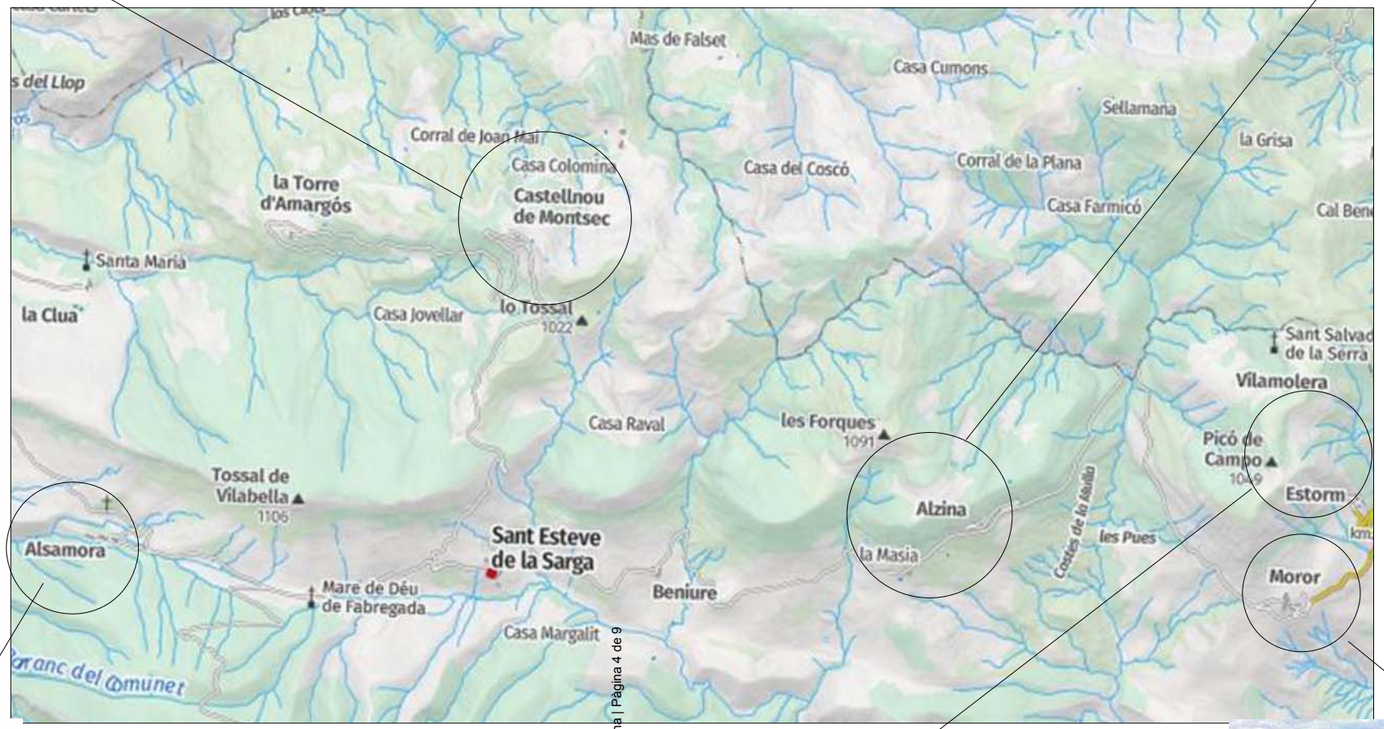

Codi Validació: 5RNAXNMGP545JG67549QZD6MQ
Verificació: https://santesteve.delasarga.eadministracio.cat/
Document signat electrònicament des de la plataforma es Publico Gestiona | Pàgina 4 de 9

PROMOTOR:	CONSULTOR:	ESCALA	CALA A-3:	PROJECTE :	CLAU:	Nº PLÀNOL:	PLÀNOL:	DATA:
AJUNTAMENT DE SANT ESTEVE DE LA SARGA	L'arquitecte Manel Francès Mogas	se	se	*Memòria valorada per les obres d'infraestructurs de sanejament al municpi de Sant Esteve de la Sarga*	2025-STE	15.1 FULL 1 DE 6	Situació de les actuacions de sanejament	22-03-2025 ARXIU: sanej_sant_es.dwg

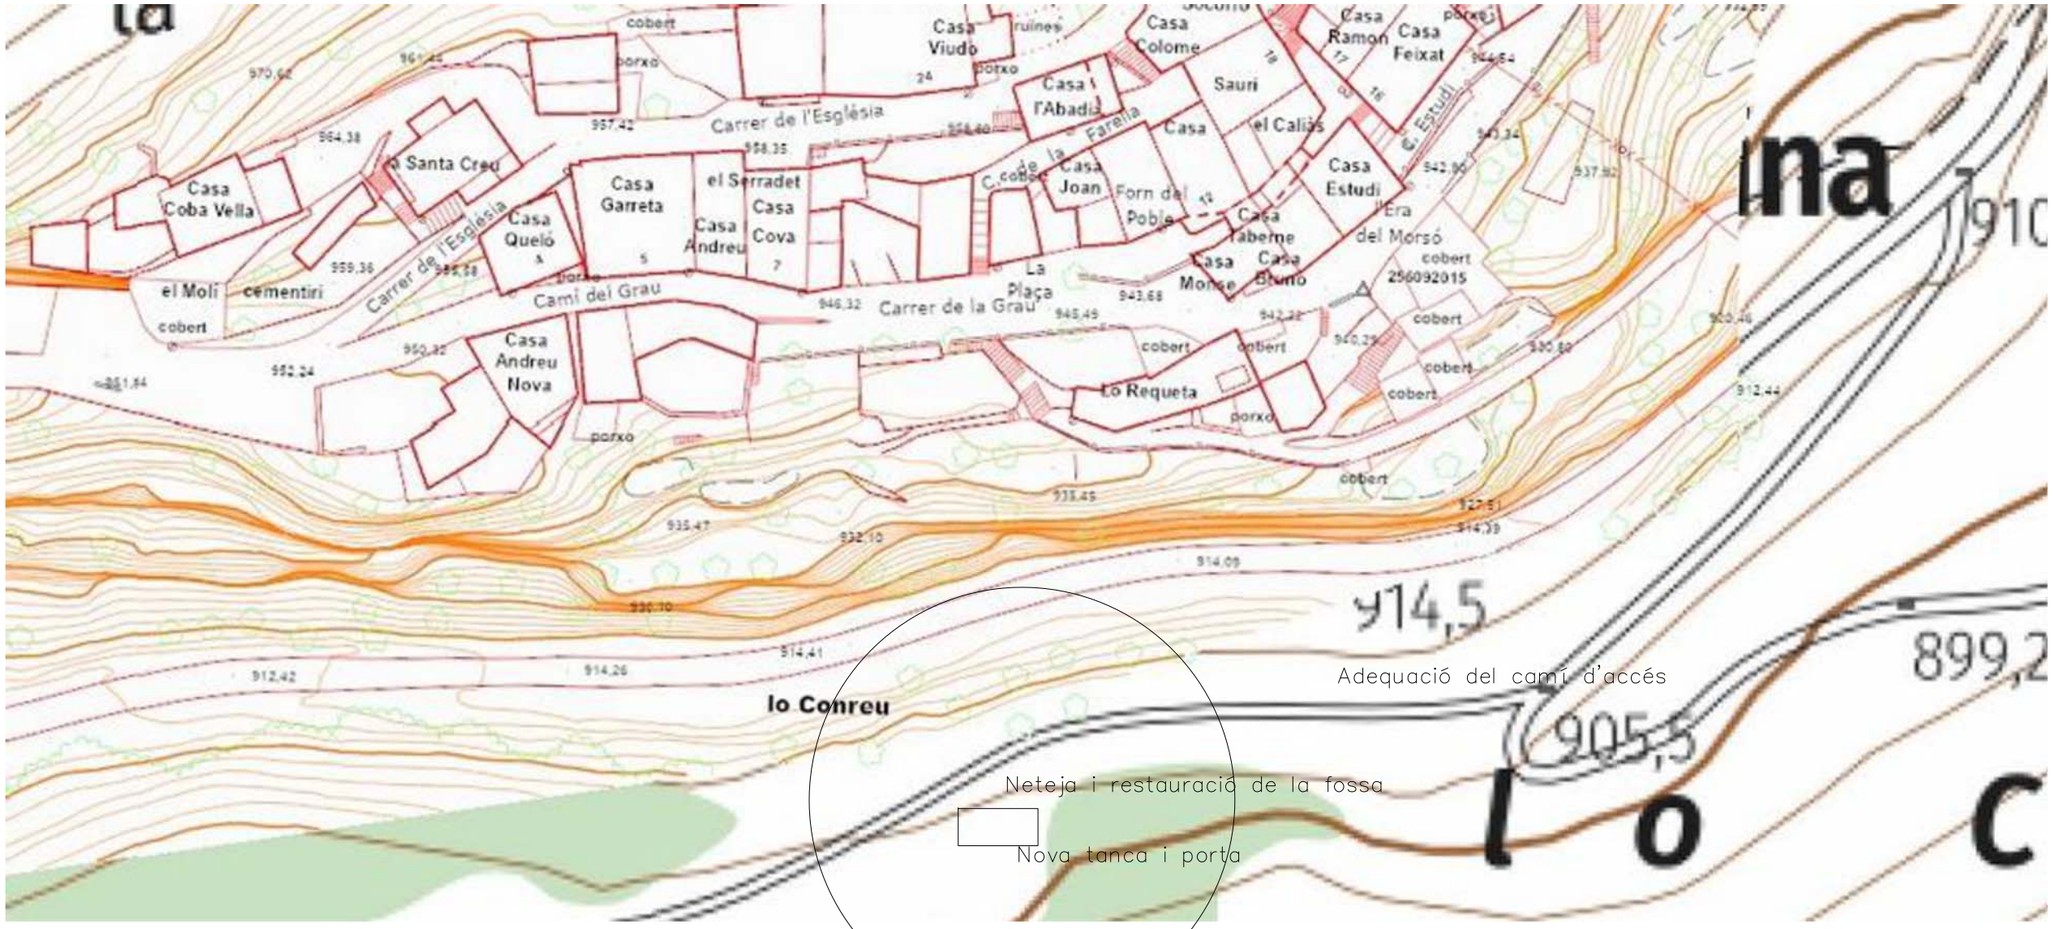

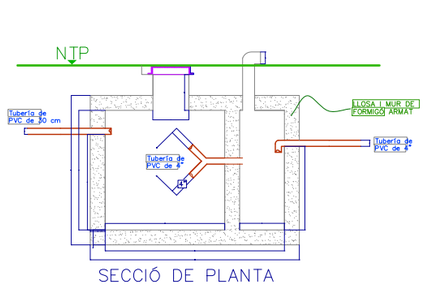

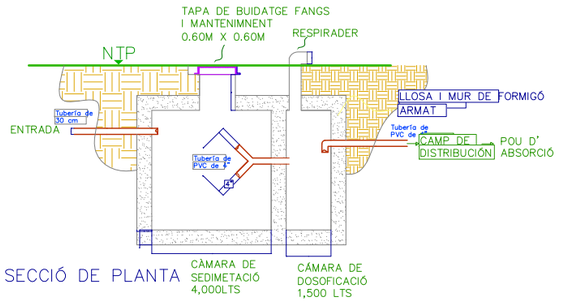

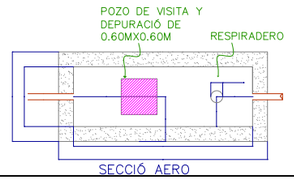

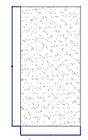

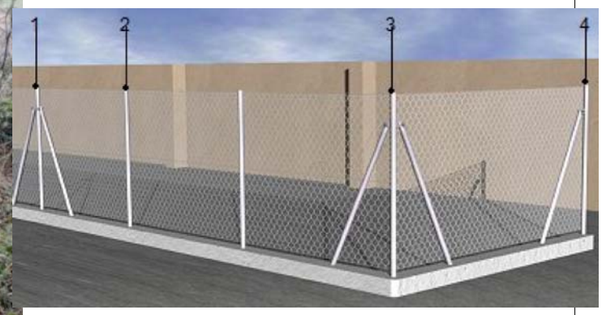

Codi Validació: 5RNAXNMGP545JG67549QZD6MQ
Verificació: https://santestevedelasarga.eadministracio.cat/
Document signat electrònicament des de la plataforma esPublico Gestiona | Pàgina 5 de 9

PROMOTOR: AJUNTAMENT DE SANT ESTEVE DE LA SARGA	CONSULTOR: L'arquitecte Manel Francès Mogas	ESCALA 1/2	ESCALA A-3: 1/50	PROJECTE : *Memòria valorada per les obres d'infraestructurs de sanejament al municpi de Sant Esteve de la Sarga*	CLAU: 2025-STE	Nº PLÀNOL: 15.1 FULL 2 DE 6	PLÀNOL: Adequació fossa sèptica d'Alzina	DATA: 22-03-2025 ARXIU: cem_sant_es.dwg

Adequació del camí d'accés

Neteja i restauració de la fossa

Nova tanca i porta

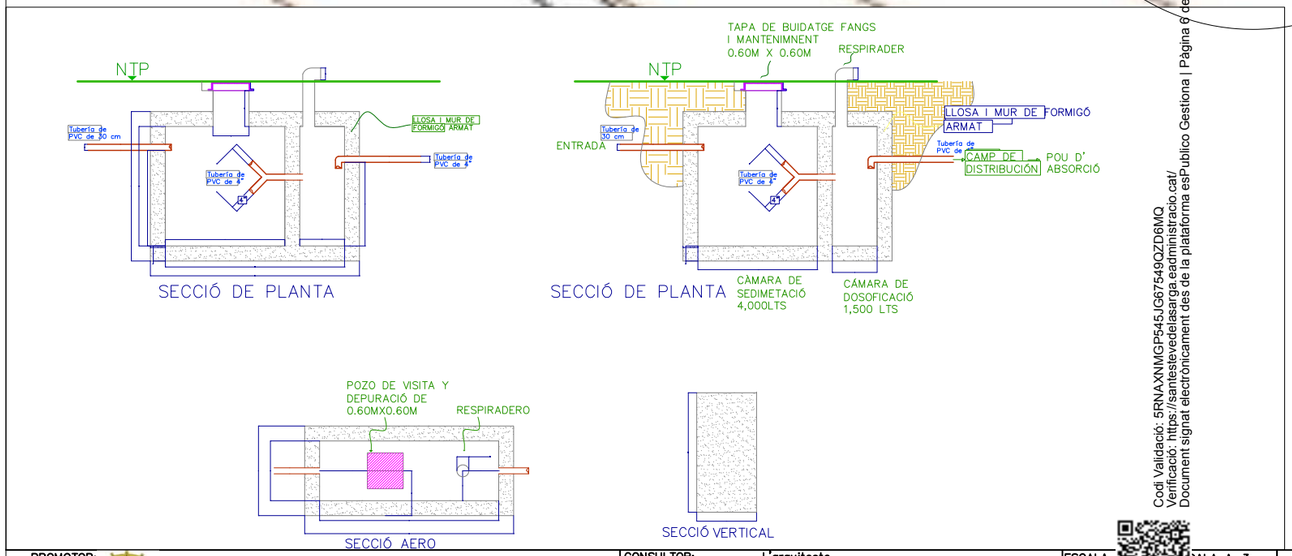

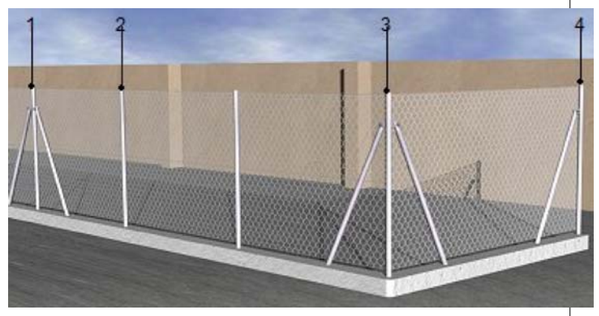

Codi Validació: 5RNAXNMGP545JG67549QZD6MQ
Verificació: https://santestevedelasarga.eadministracio.cat/
Document signat electrònicament des de la plataforma esPublico Gestiona | Pàgina 9 de 9

PROMOTOR: AJUNTAMENT DE SANT ESTEVE DE LA SARGA	CONSULTOR: L'arquitecte Manel Francès Mogas	ESCALA 1/2:	ESCALA A-3: 1/50	PROJECTE : *Memòria valorada per les obres d'infraestructurs de sanejament al municpi de Sant Esteve de la Sarga*	CLAU: 2025-STE	Nº PLÀNOL: 15.1 FULL 3 DE 6	PLÀNOL: Adequació fossa sèptica de Castellnou del Montsec	DATA: 22-03-2025 ARXIU: cem_sant_es.dwg

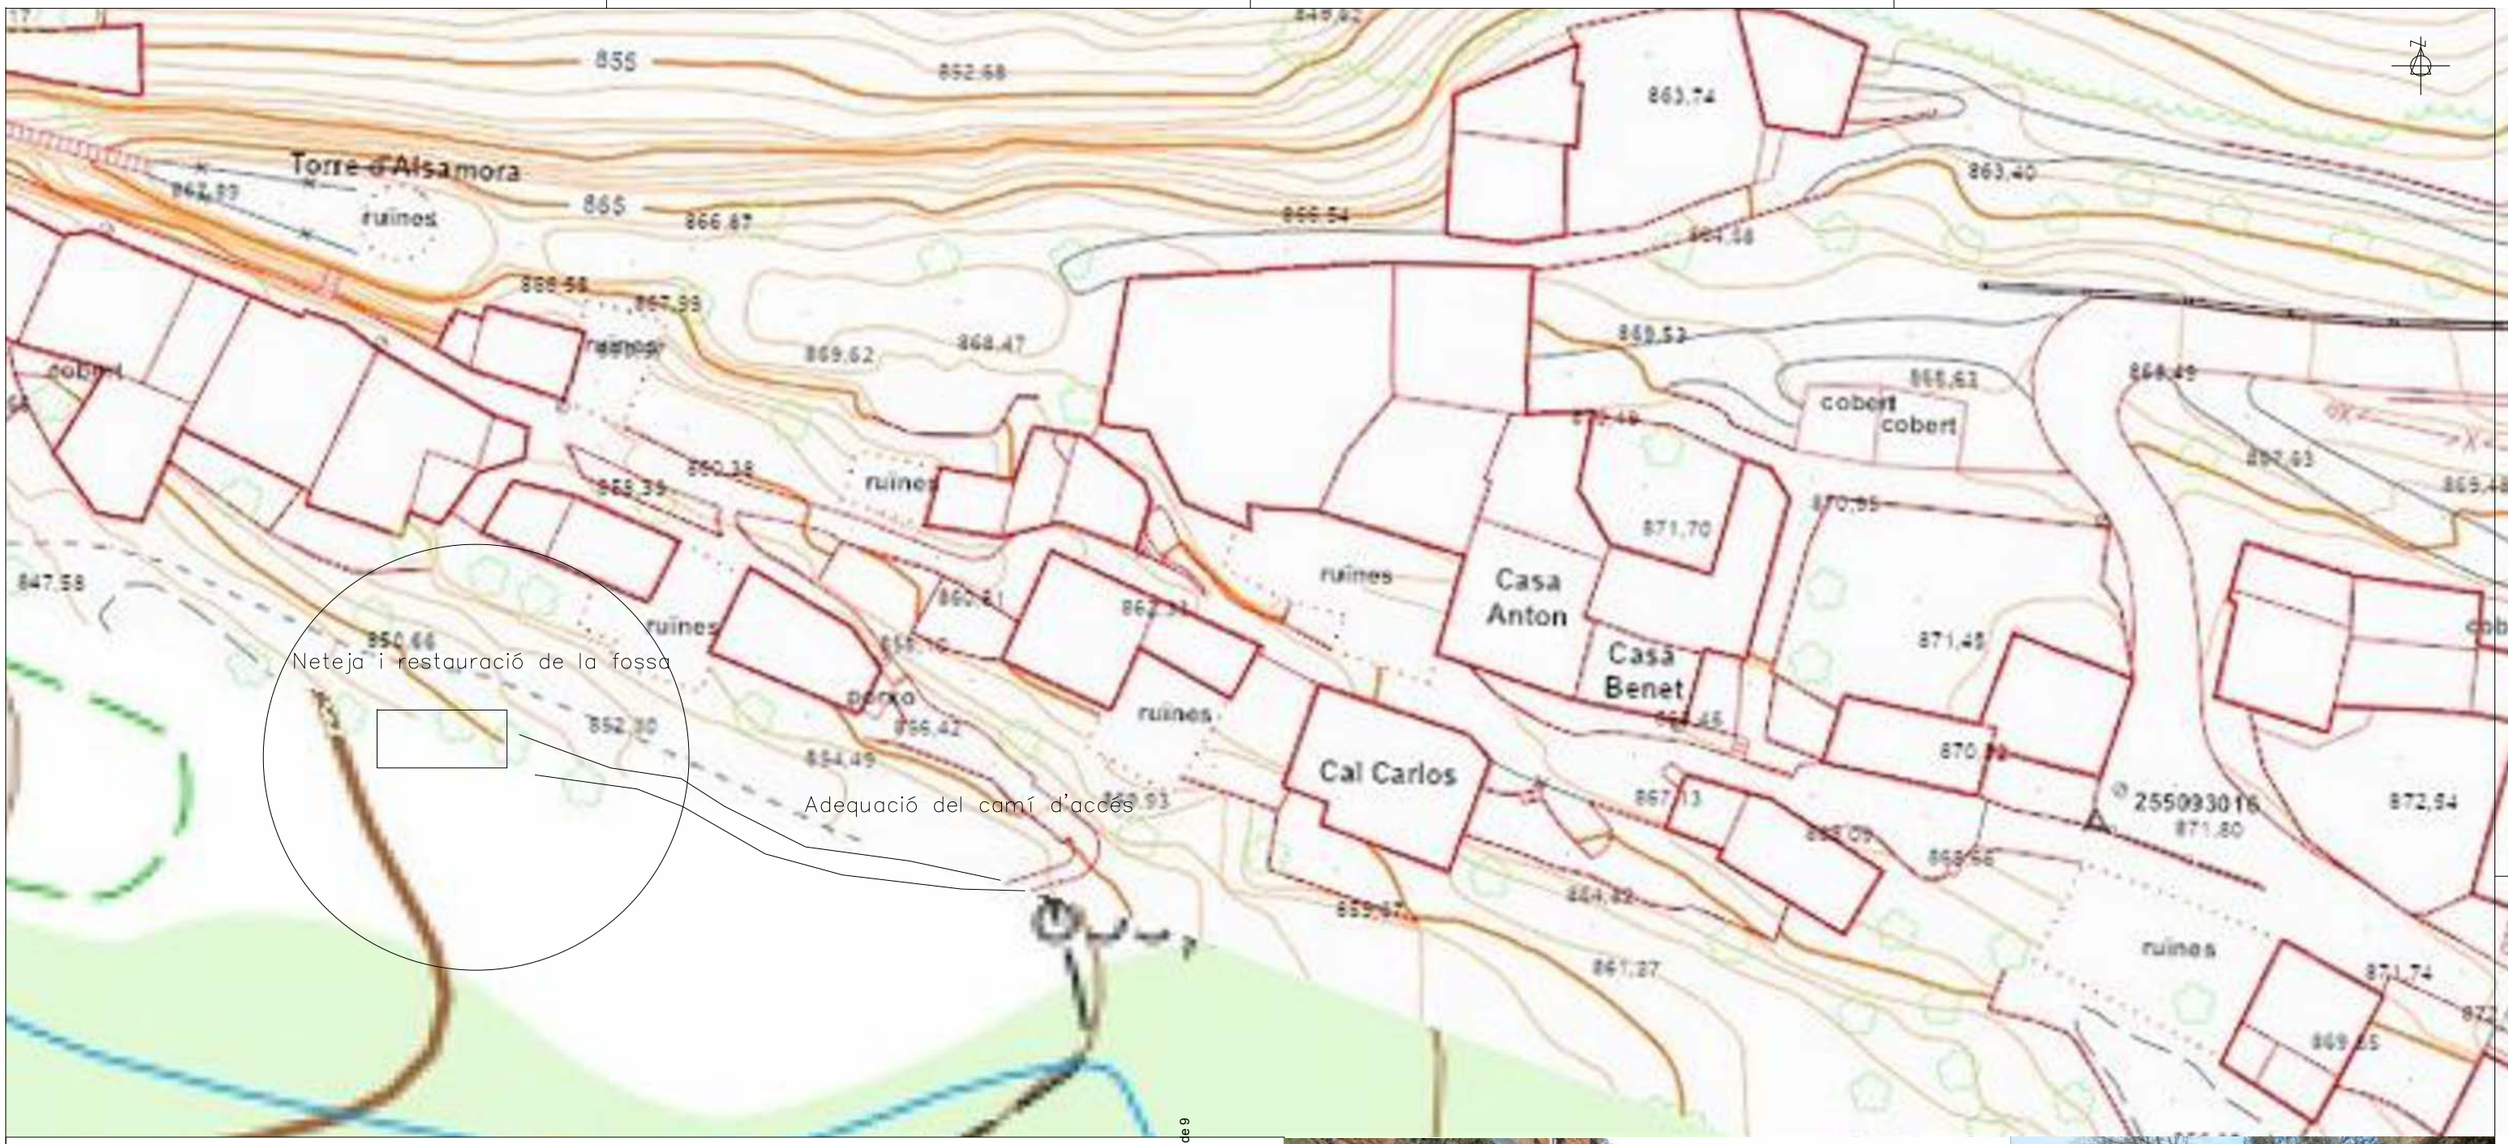

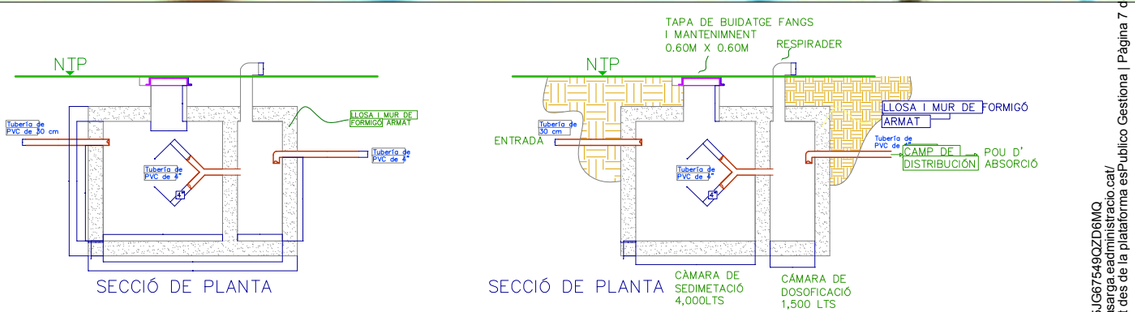

Codi Validació: 5RNAXNMGP545JG67549QZD6MQ
Verificació: https://santestevedelasarga.eadministracio.cat/
Document signat electrònicament des de la plataforma esPublico Gestiona | Pàgina 7 de 9

PROMOTOR: AJUNTAMENT DE SANT ESTEVE DE LA SARGA	CONSULTOR: L'arquitecte Manel Francès Mogas	ESCALA 1/2:	ESCALA A-3: 1/50	PROJECTE : *Memòria valorada per les obres d'infraestructurs de sanejament al municpi de Sant Esteve de la Sarga*	CLAU: 2025-STE	Nº PLÀNOL: 15.1 FULL 4 DE 6	PLÀNOL: Adequació fossa sèptica d'Alzamora	DATA: 22-03-2025 ARXIU: cem_sant_es.dwg

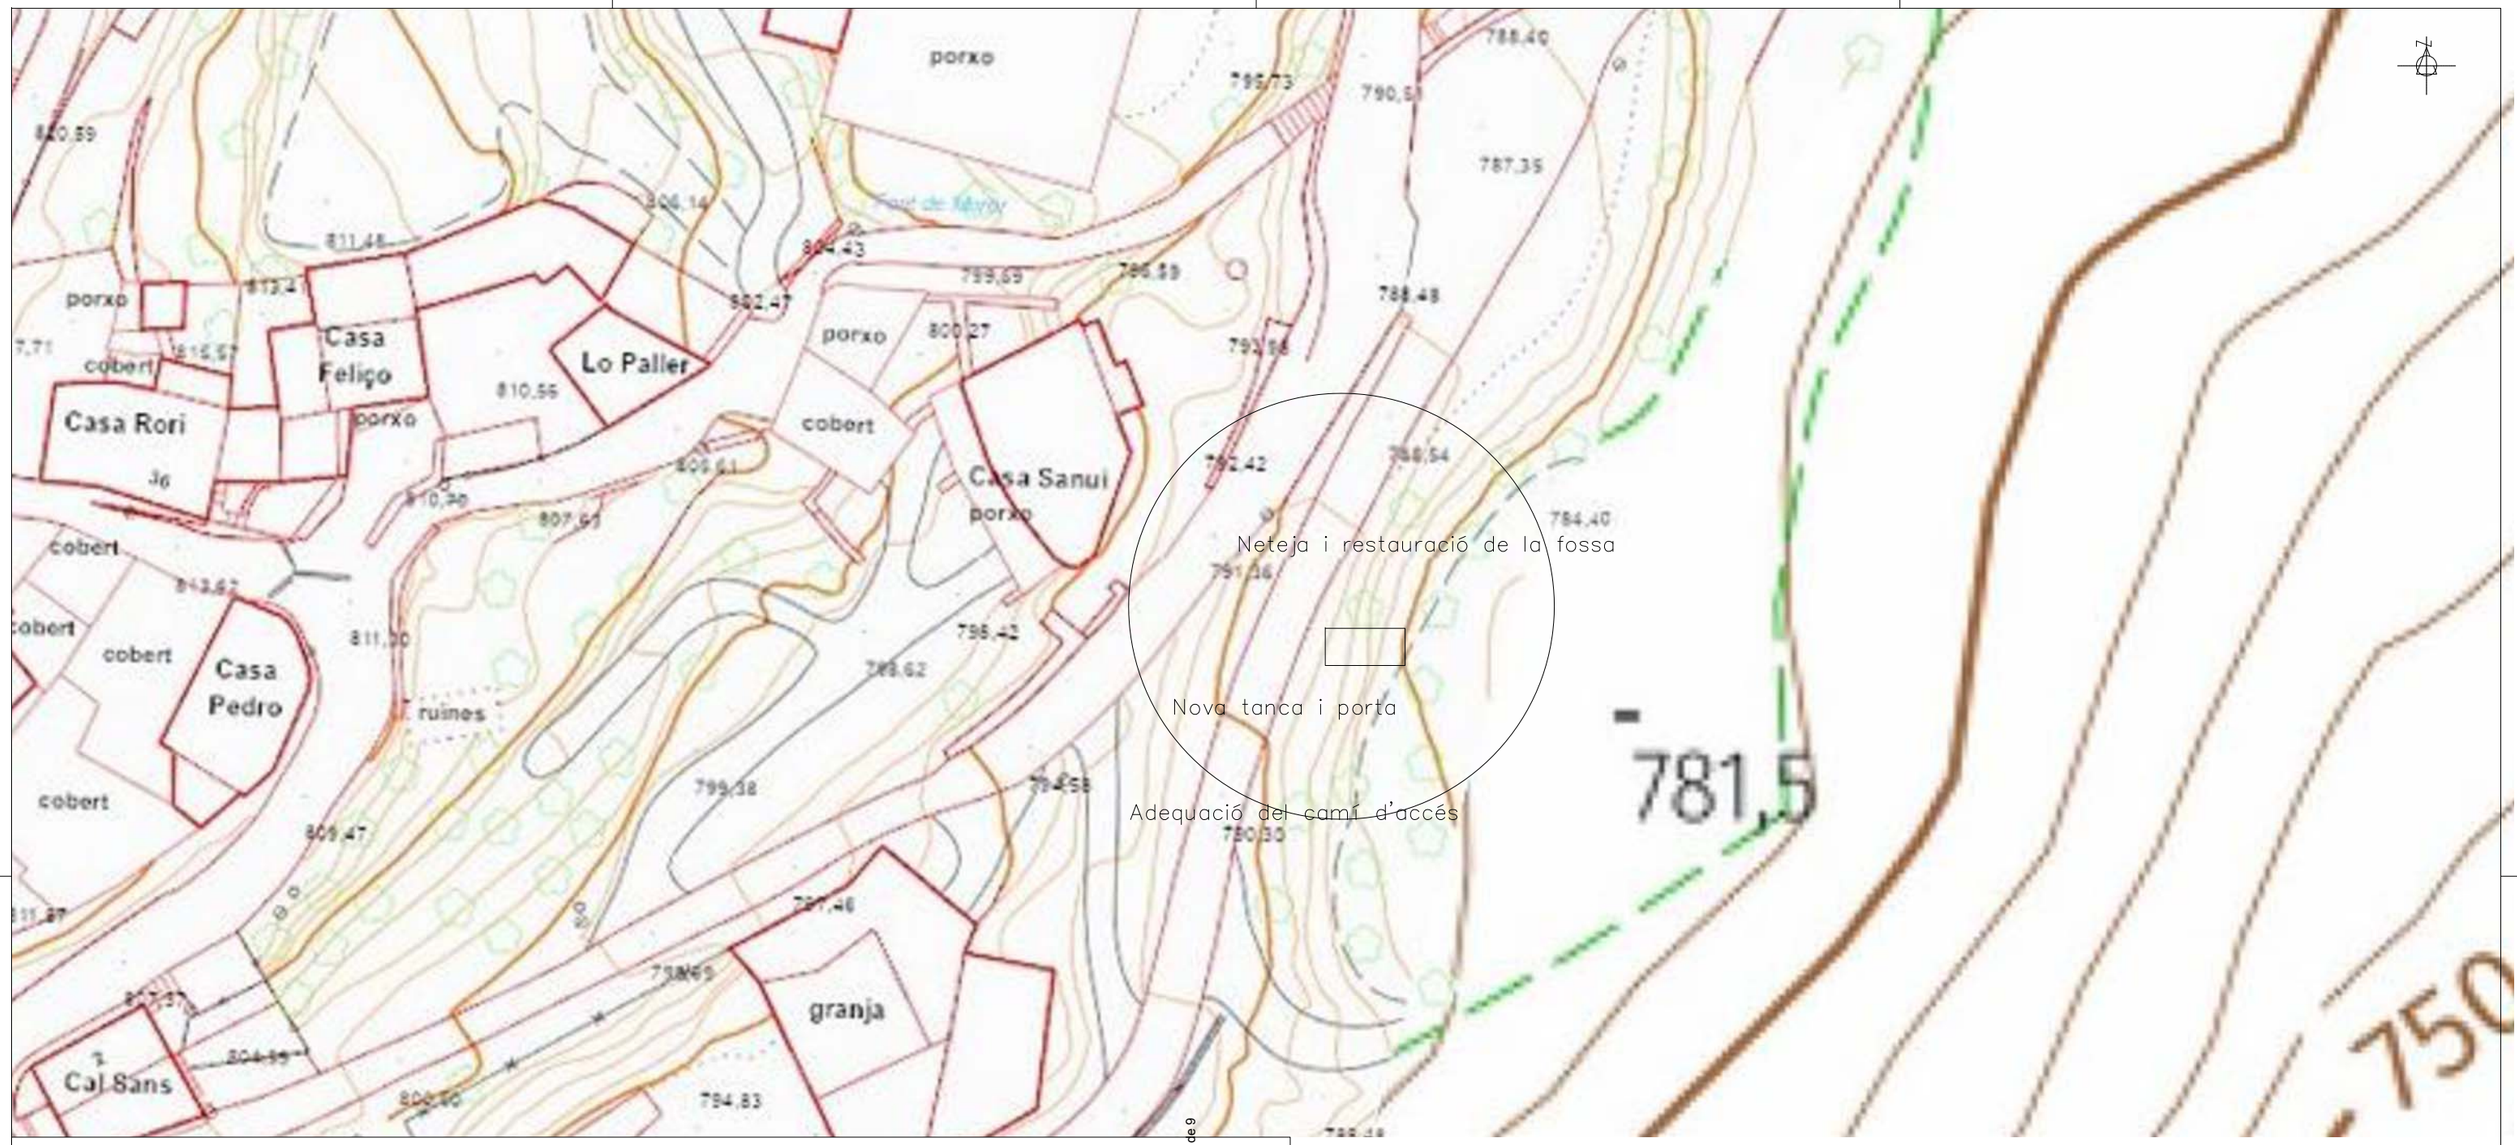

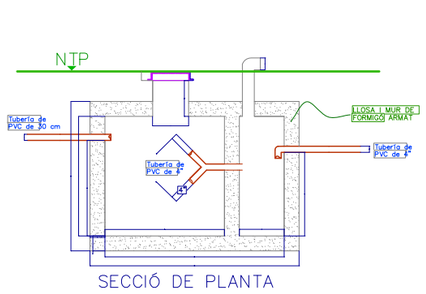

SECCIÓ DE PLANTA

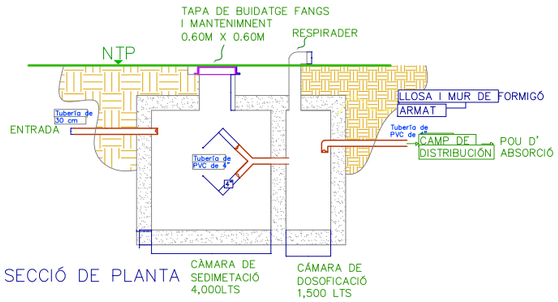

SECCIÓ DE PLANTA

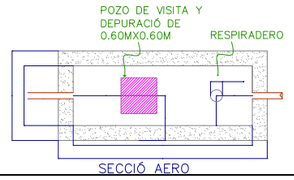

SECCIÓ AERO

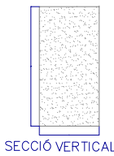

SECCIÓ VERTICAL

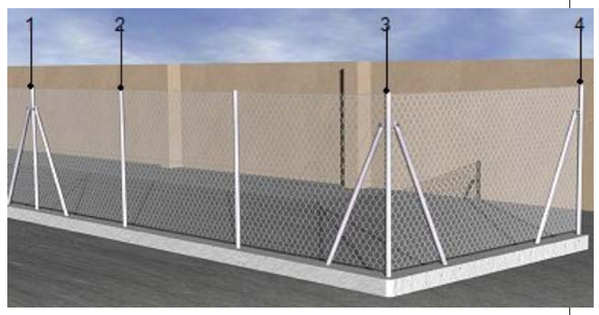

Codi Validació: 5RNAXNMGP545JG67549QZD6MQ
Verificació: https://santestevedelasarga.eadministracio.cat/
Document signat electrònicament des de la plataforma esPublico Gestiona | Pàgina 8 de 9

PROMOTOR: AJUNTAMENT DE SANT ESTEVE DE LA SARGA	CONSULTOR: L'arquitecte Manel Francès Mogas	ESCALA 1/2:	ESCALA A-3: 1/50	PROJECTE : *Memòria valorada per les obres d'infraestructurs de sanejament al municpi de Sant Esteve de la Sarga*	CLAU: 2025-STE	Nº PLÀNOL: 15.1 FULL 5 DE 6	PLÀNOL: Adequació fossa sèptica de Moror	DATA: 22-03-2025 ARXIU: cem_sant_es.dwg

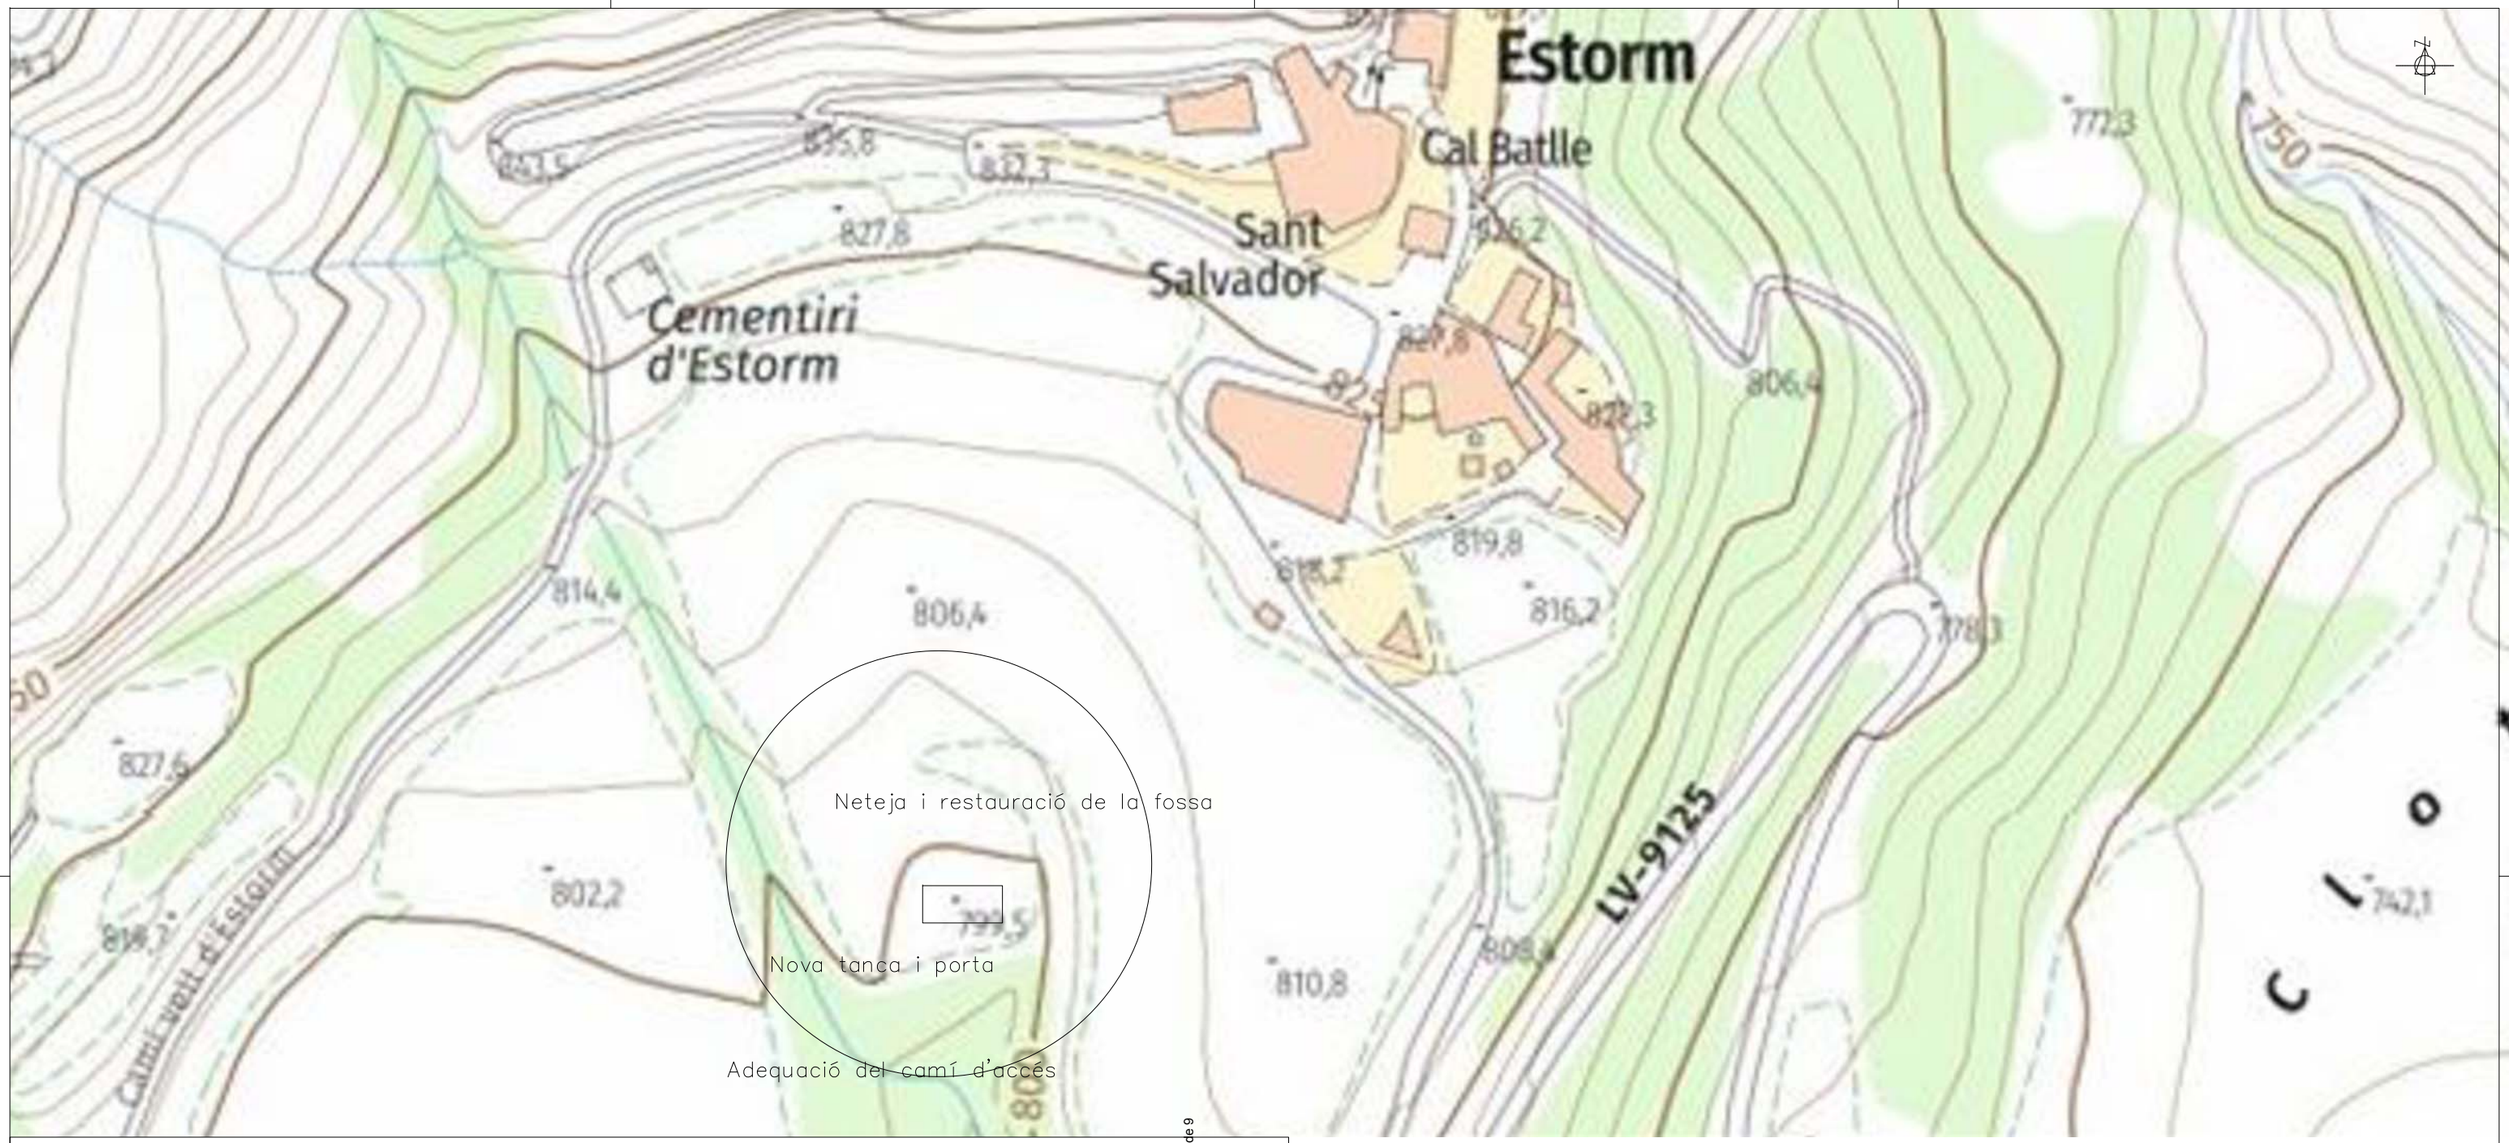

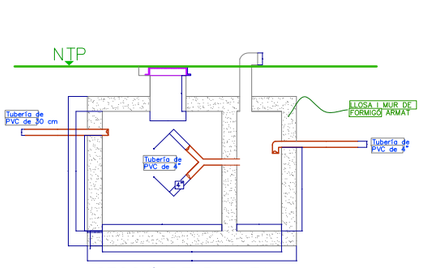

SECCIÓ DE PLANTA

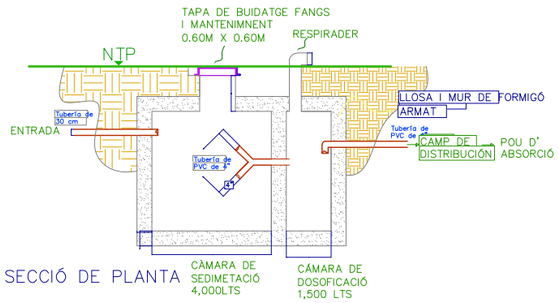

SECCIÓ DE PLANTA

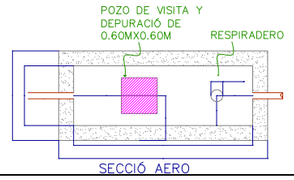

SECCIÓ AERO

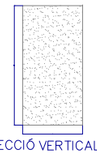

SECCIÓ VERTICAL

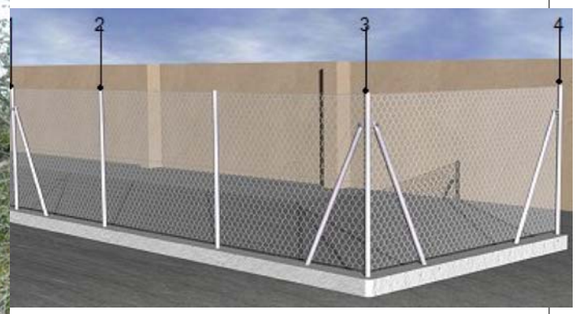

Codi Validació: 5RNAXNMGP545JG675549QZD6MQ
Verificació: https://santestevedelasarga.eadministracio.cat/
Document signat electrònicament des de la plataforma esPublico Gestiona | Pàgina 9 de 9

PROMOTOR: AJUNTAMENT DE SANT ESTEVE DE LA SARGA	CONSULTOR: L'arquitecte Manel Francès Mogas	ESCALA 1/2:	ESCALA A-3: 1/50	PROJECTE : *Memòria valorada per les obres d'infraestructurs de sanejament al municpi de Sant Esteve de la Sarga*	CLAU: 2025-STE	Nº PLÀNOL: 15.1 FULL 6 DE 6
PLÀNOL: Adequació fossa sèptica a Estorm	DATA: 22-03-2025 ARXIU: cem_sant_es.dwg					